KUZEY

Sistem Odası

İçecek masası

Toplantı Alanı

WC

Mutfak

Oda

VAR
Operasyon
İstasyonları


Bekleme

Odası


1400

2400


4 NUMARALI SAHA

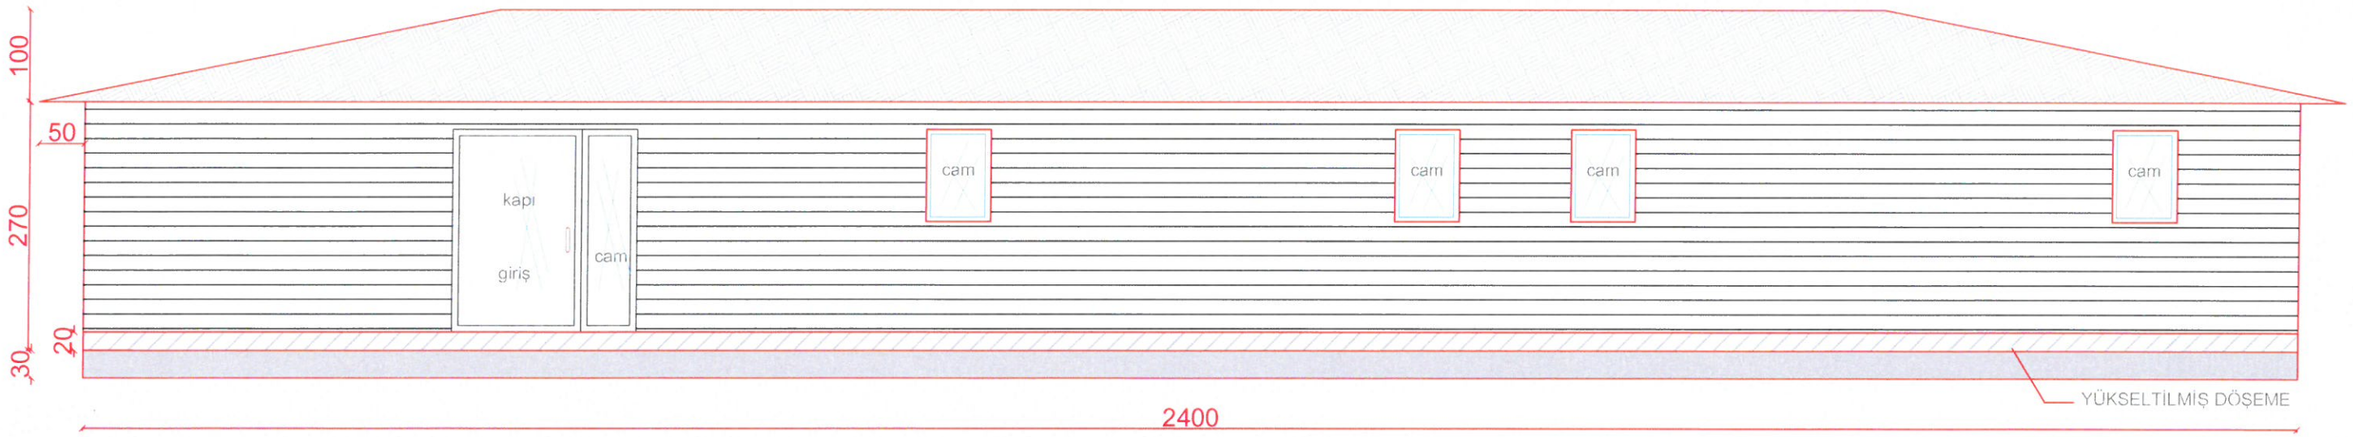


ÖN CEPHE GÖRÜNÜŞ

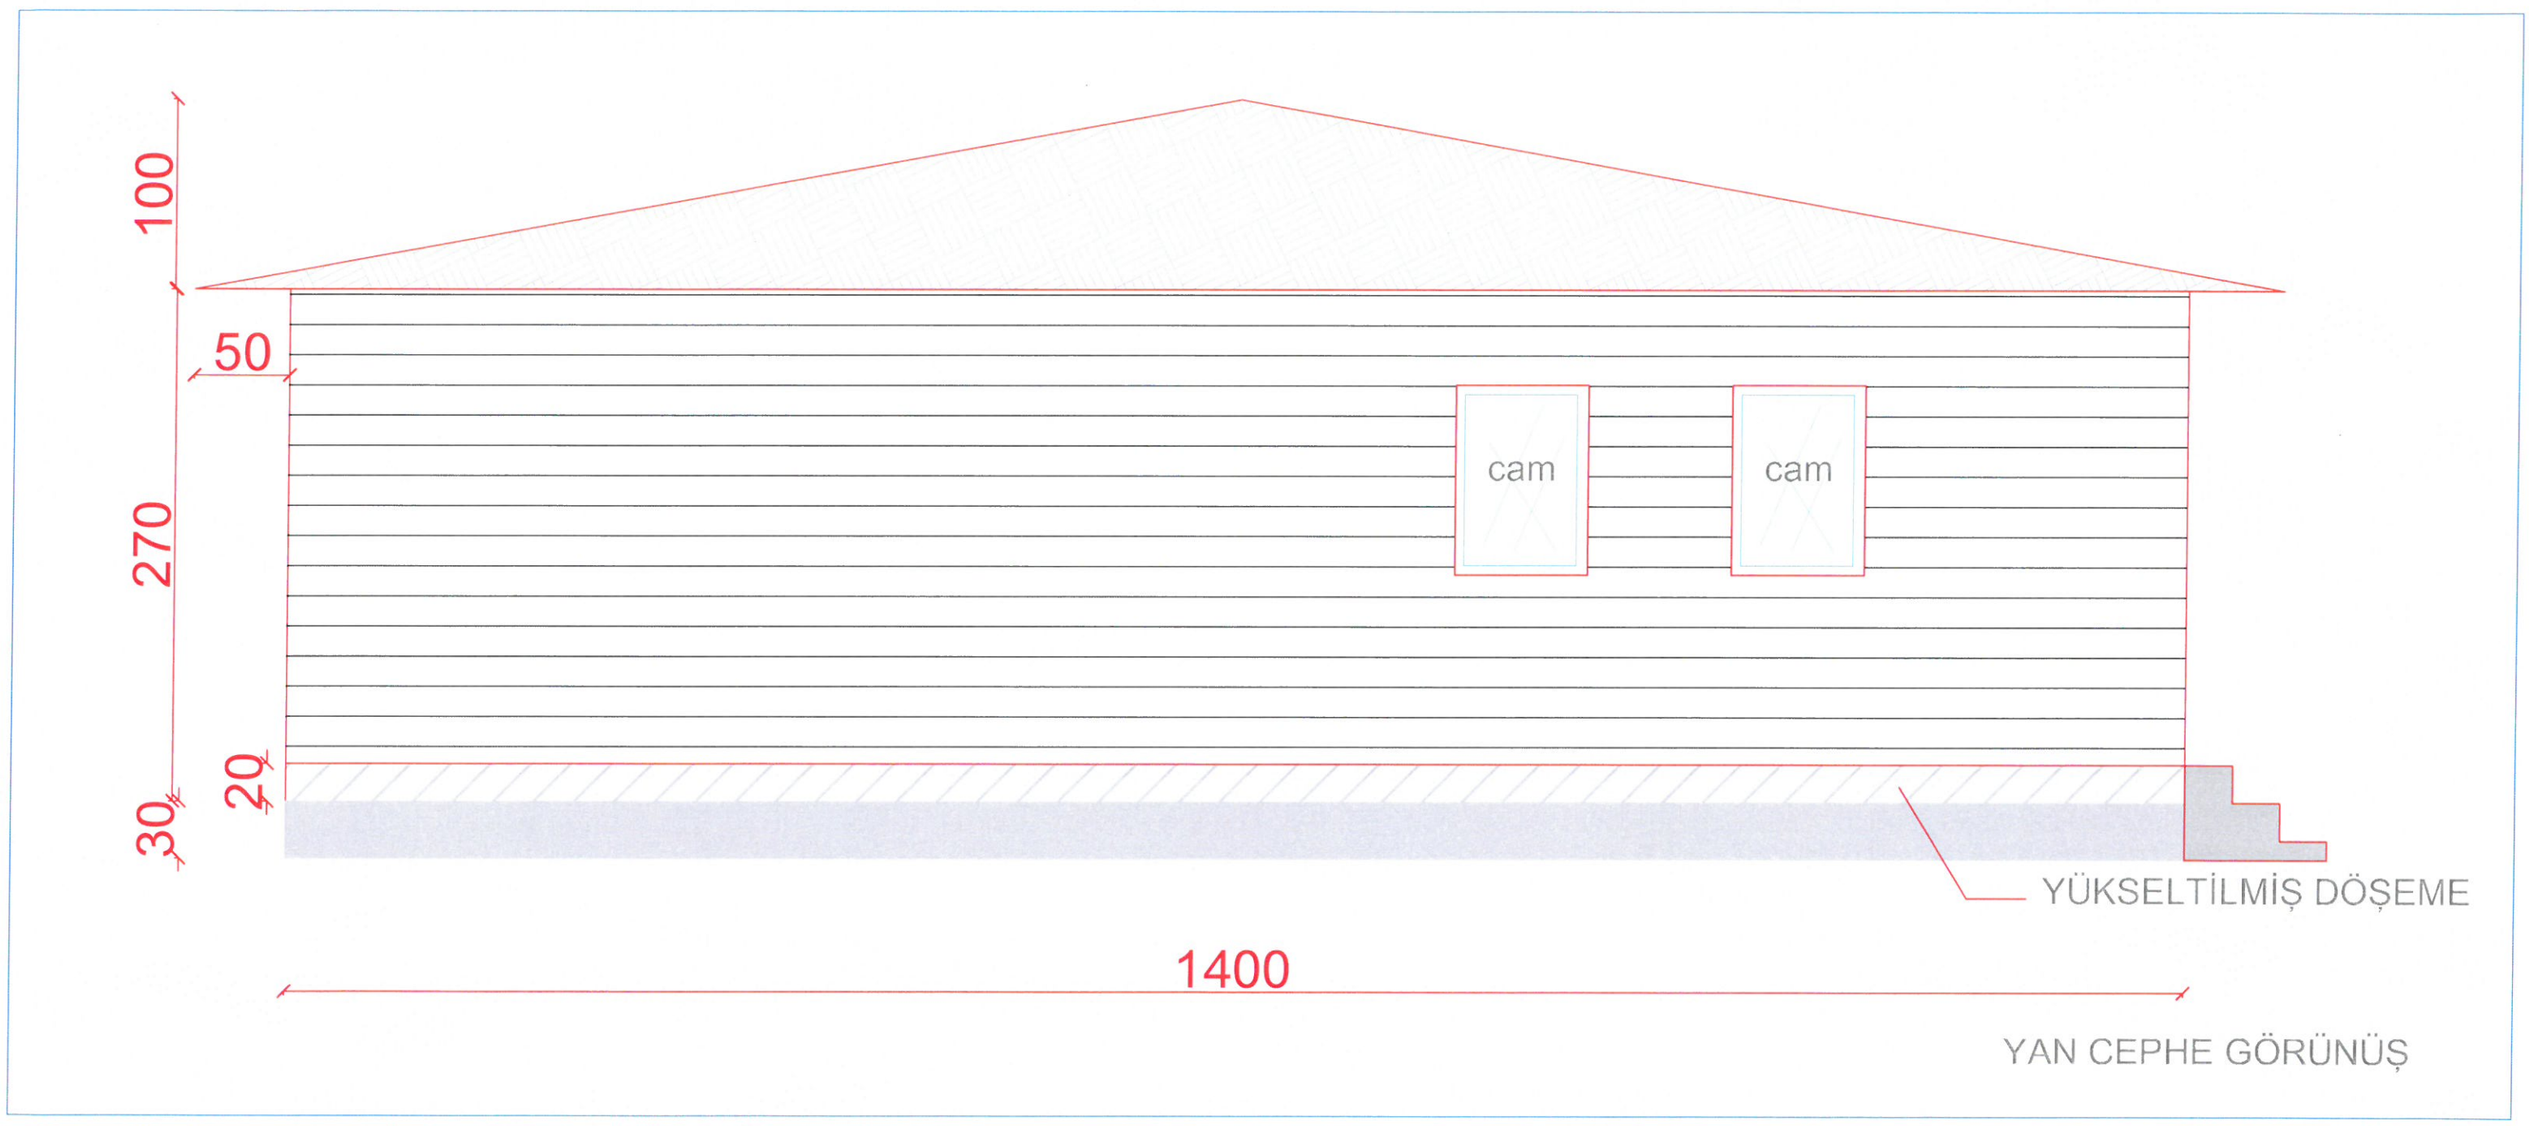


YAN CEPHE GÖRÜNÜŞ

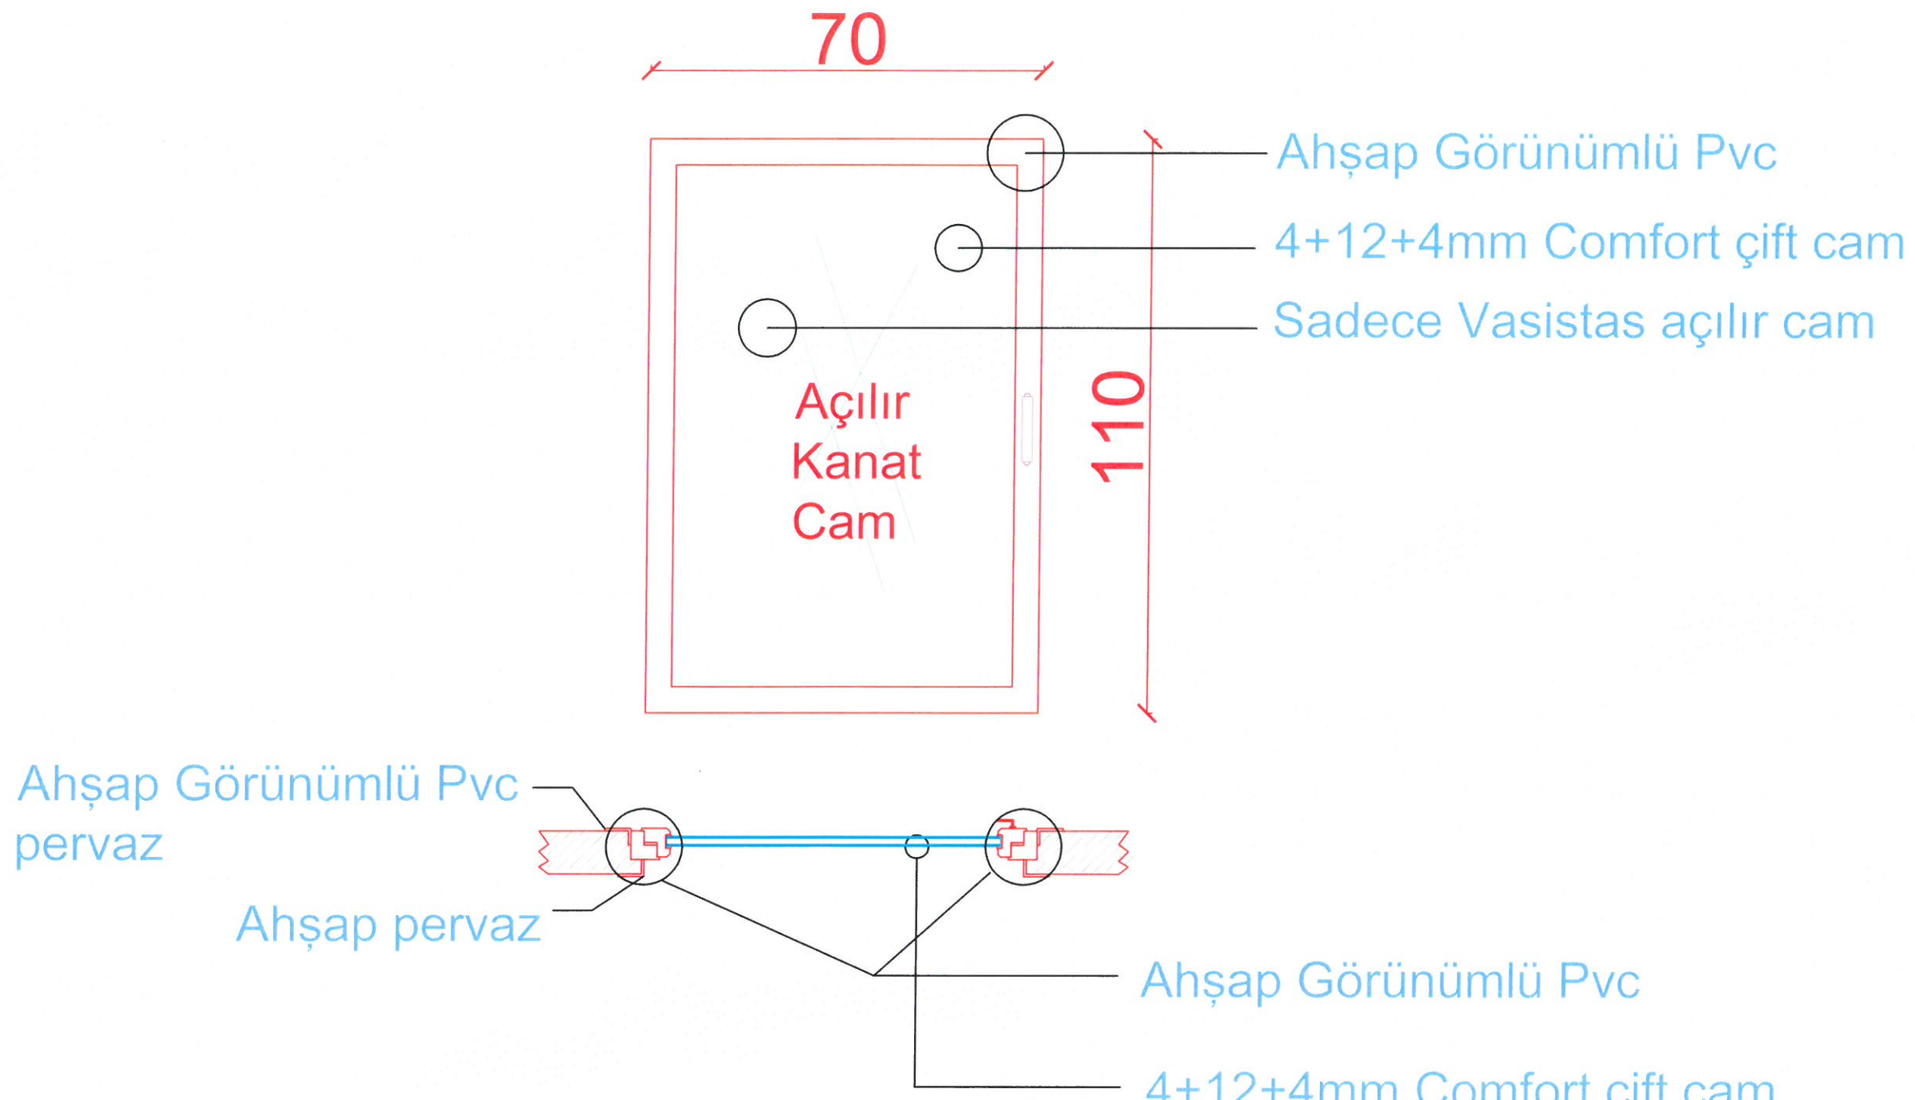


PVC PENCERE DETAYI

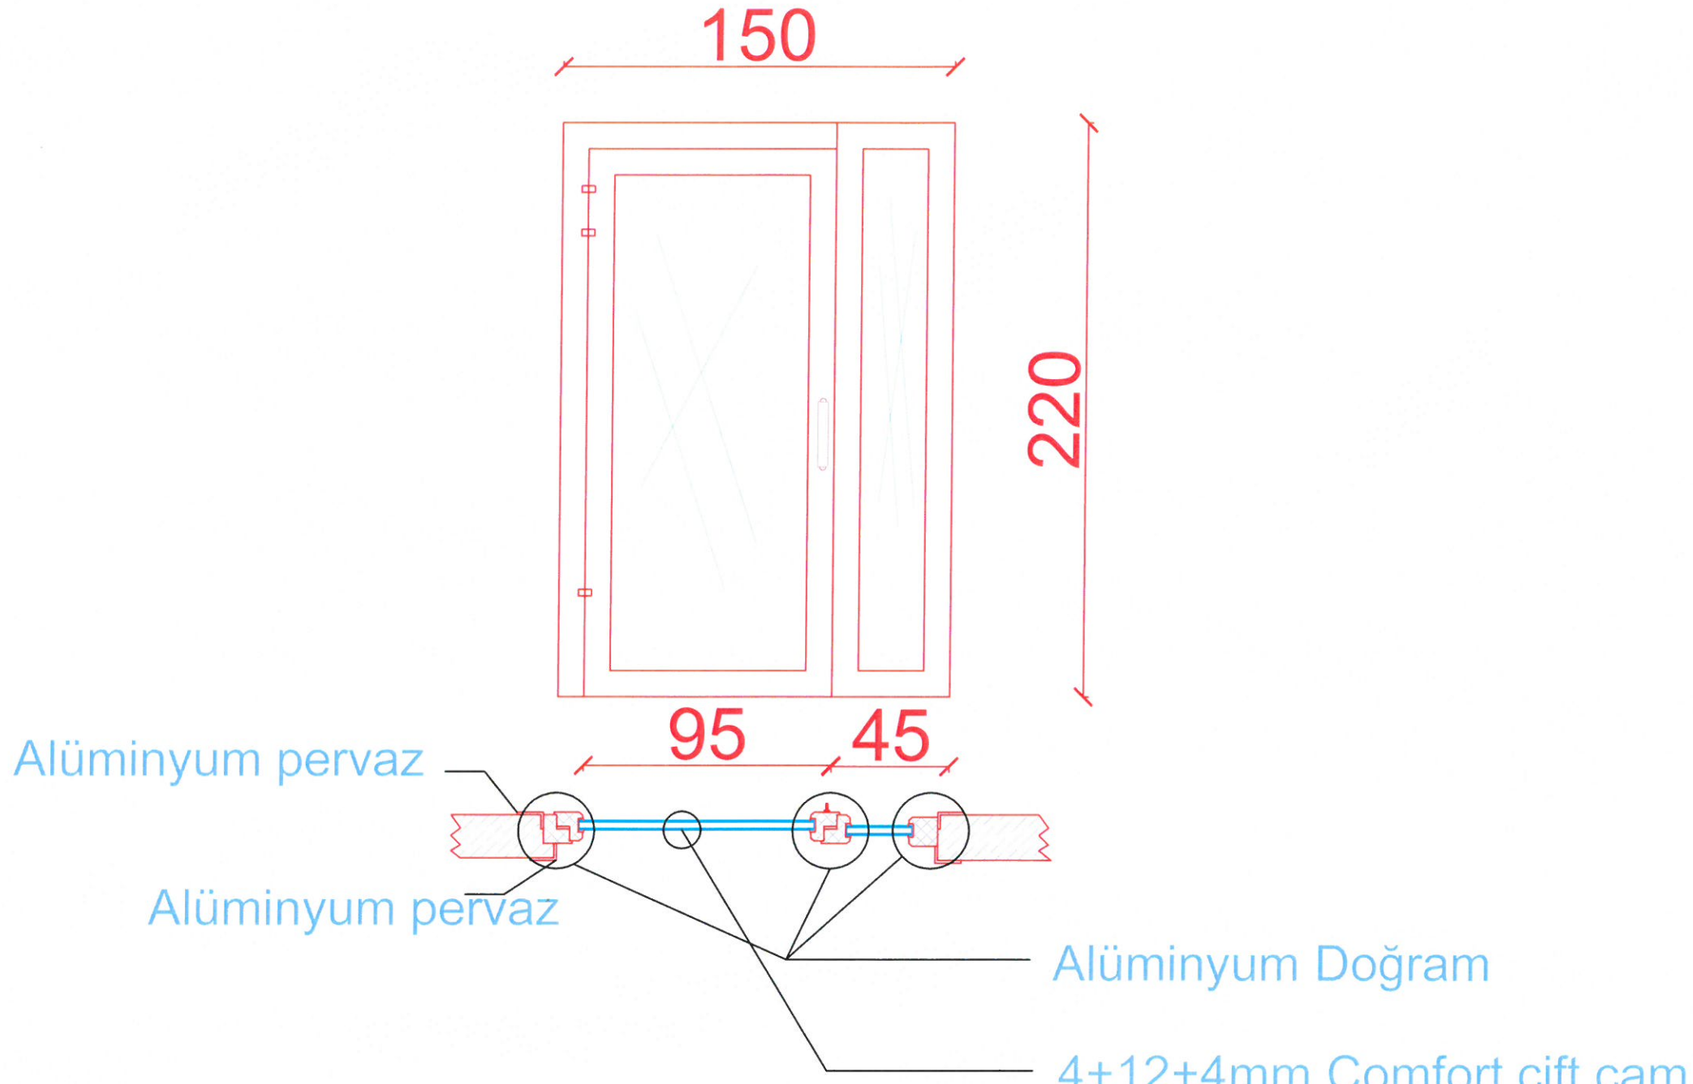

ALÜMİNYUM DOĞRAMA KAPI DETAYI

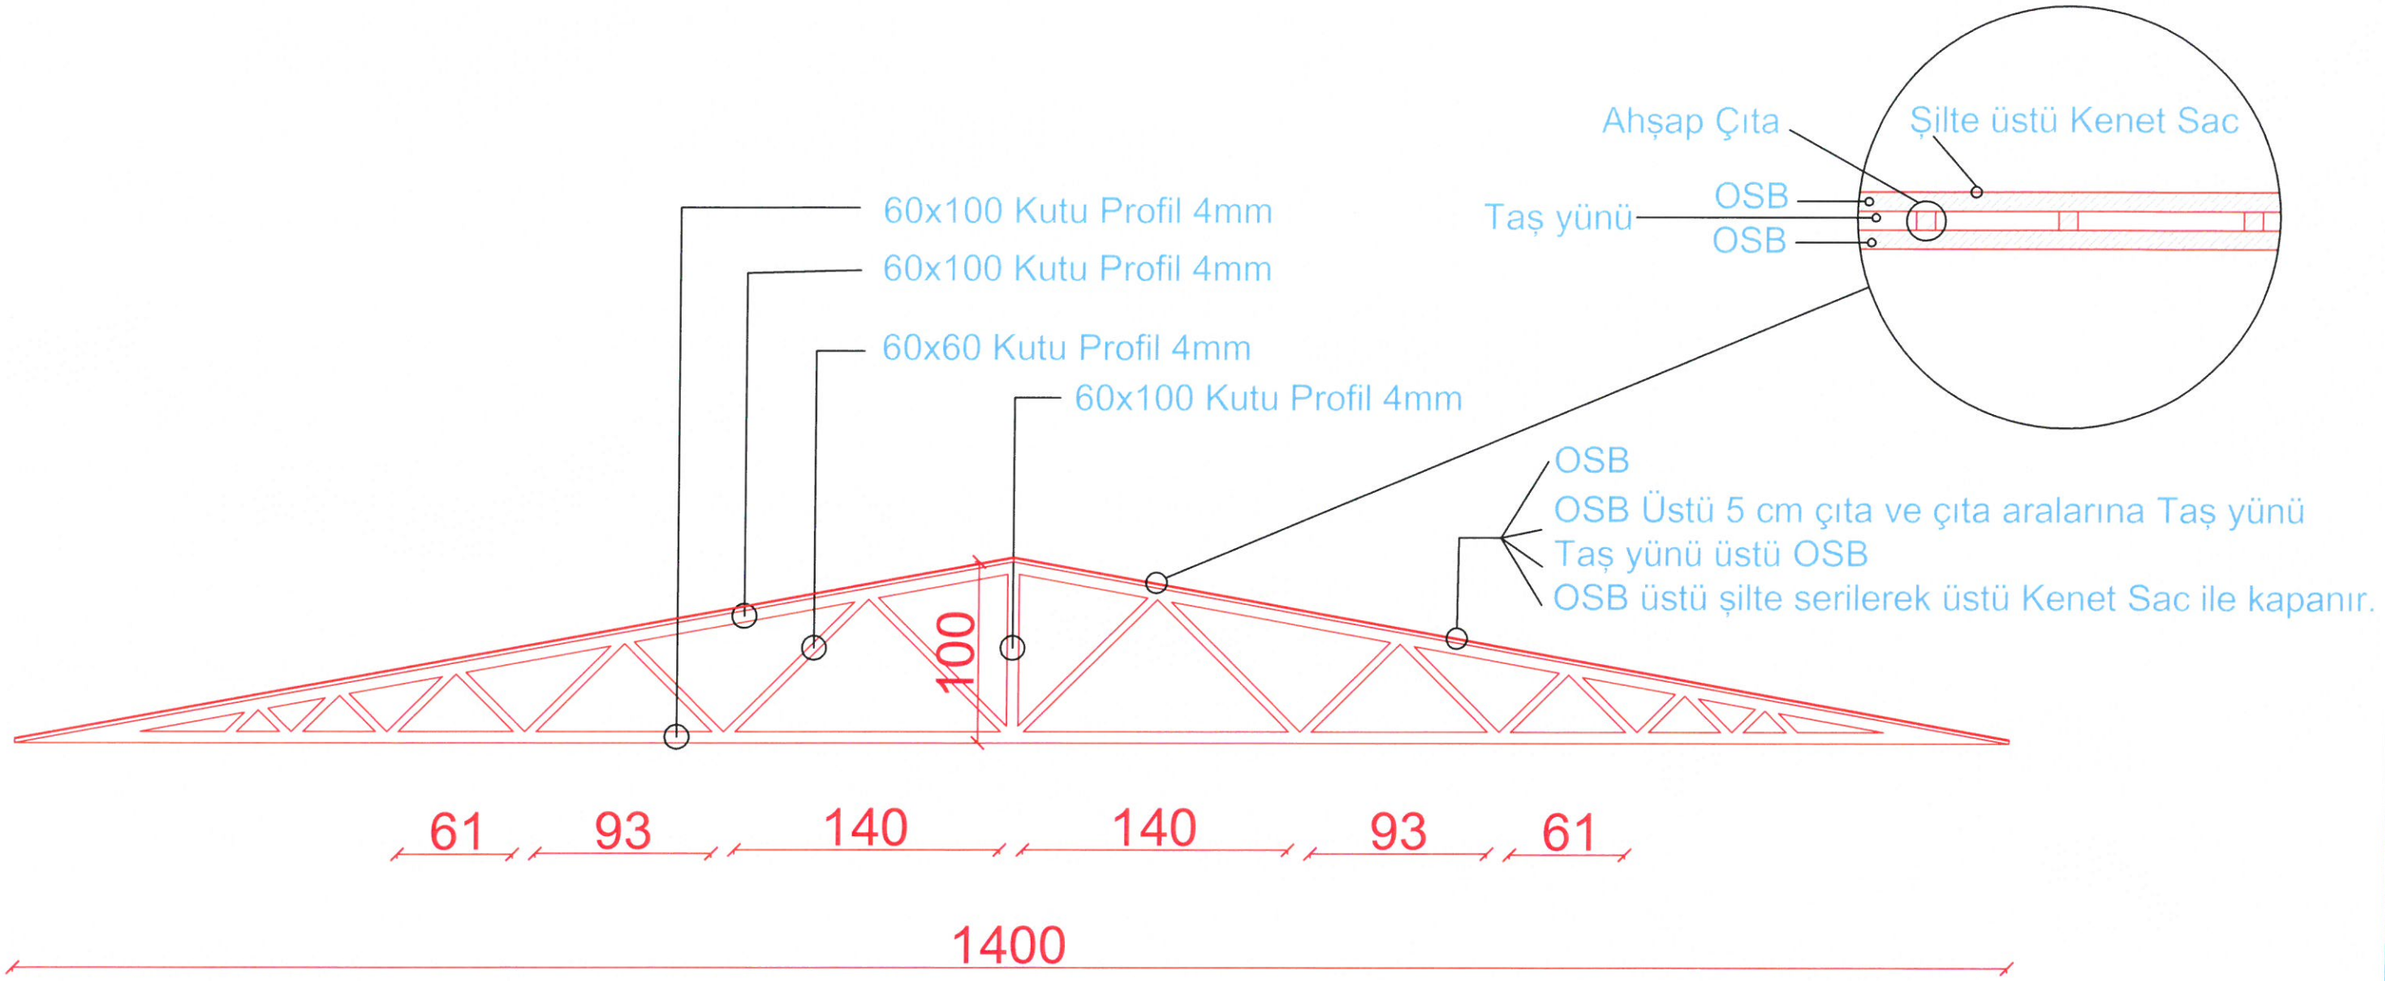

ÇATI PLAN DETAYI

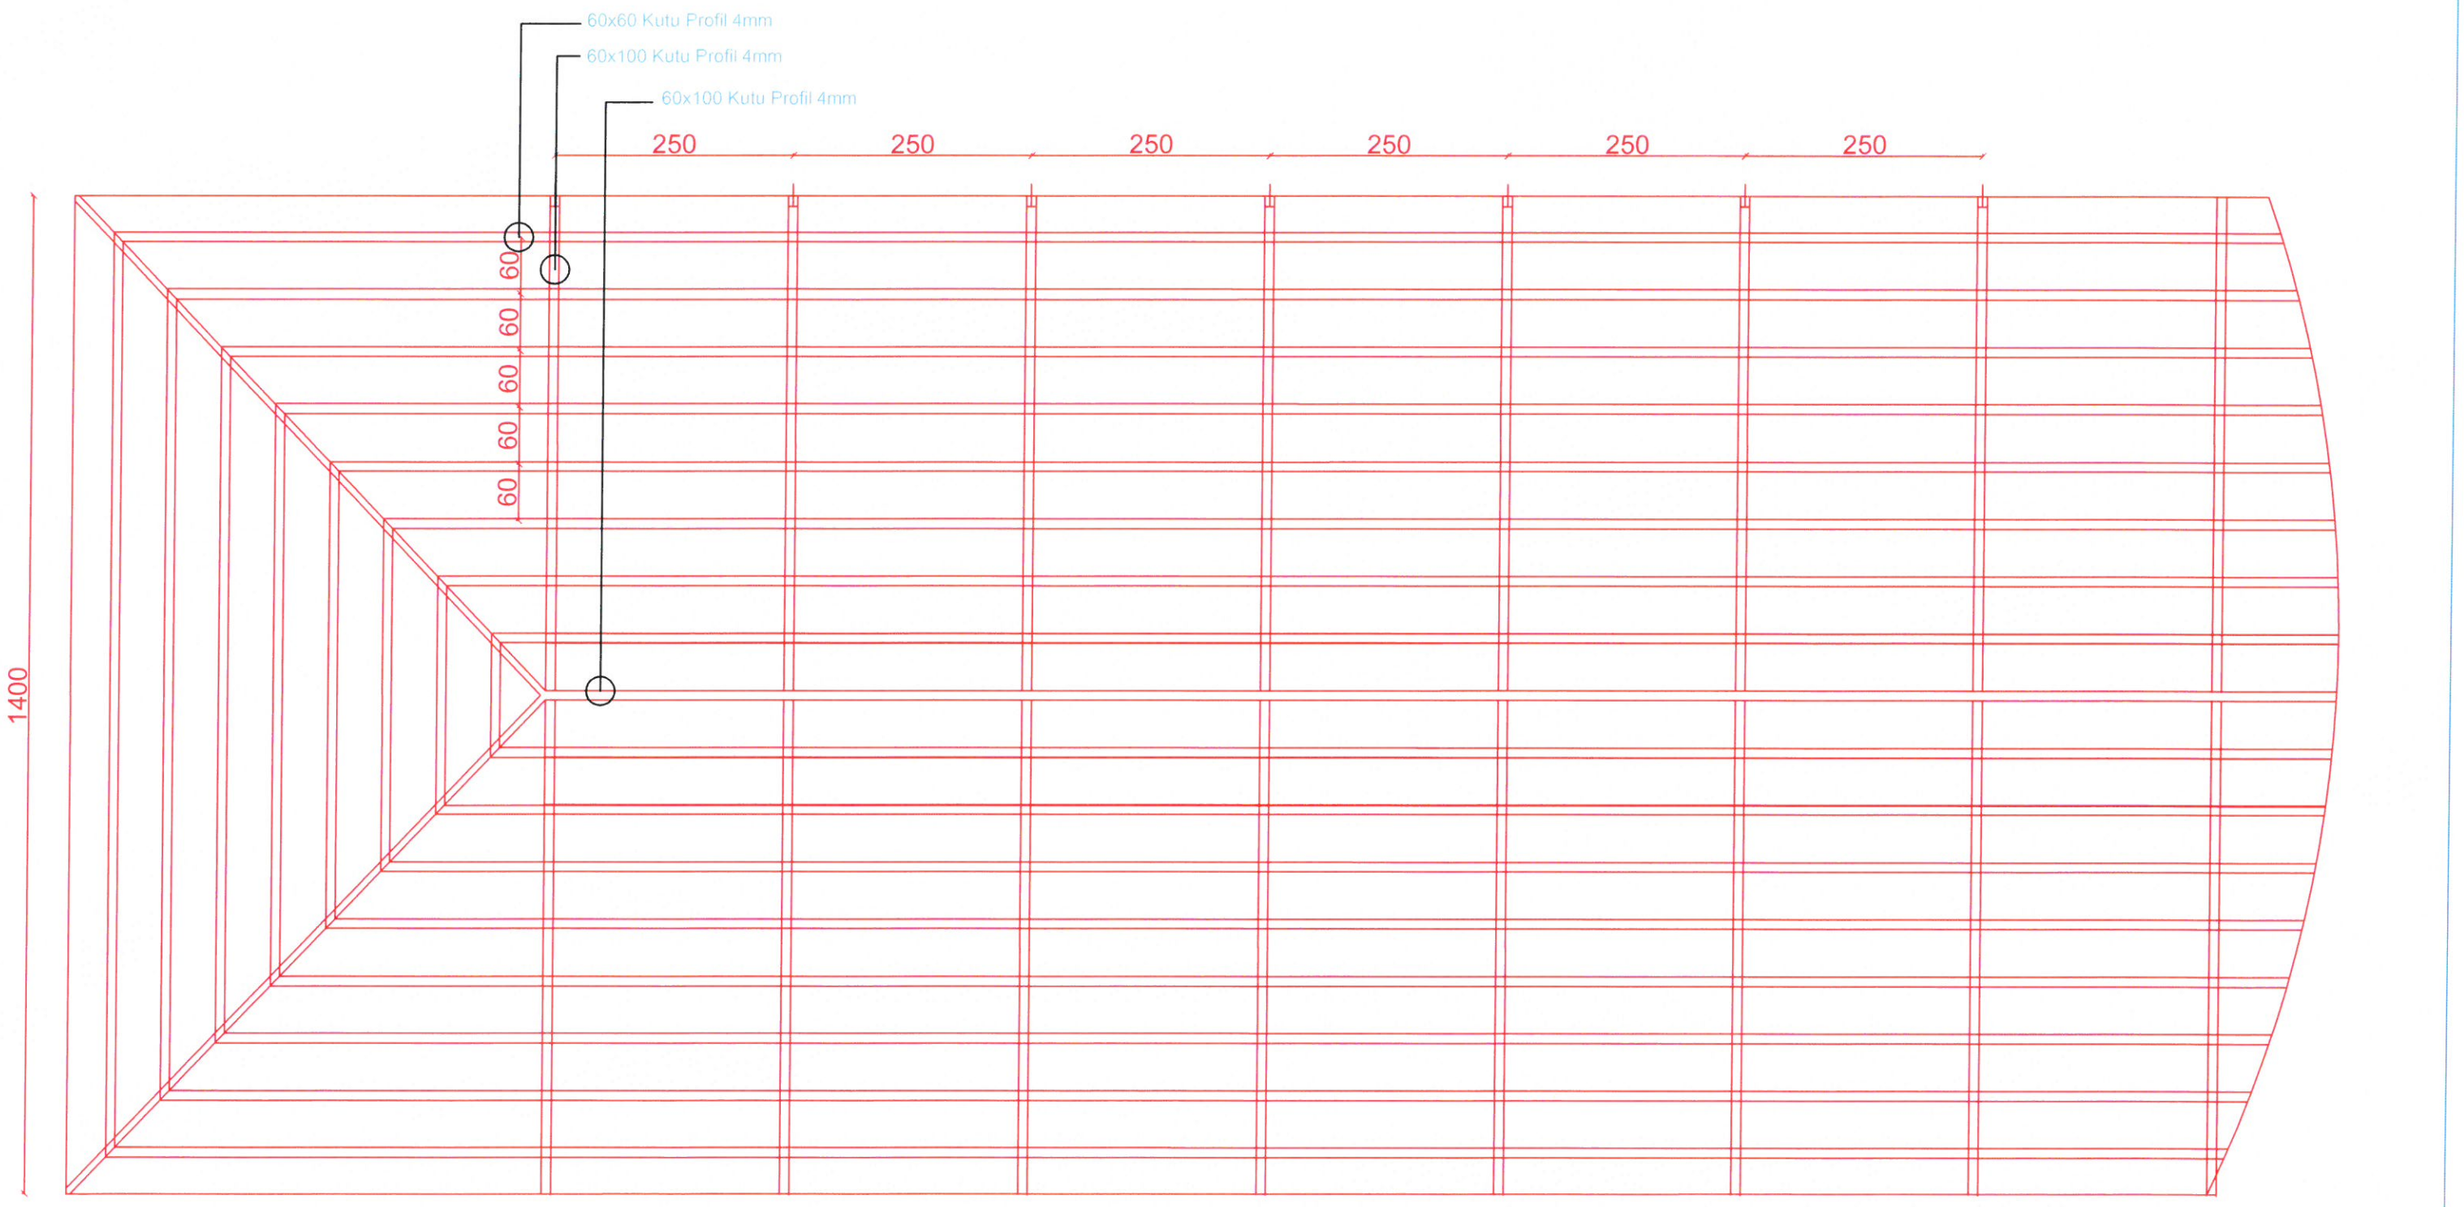

ÇATI PROFİL DETAYI